

Y邸ガーデンプラン

⑩

～メンテナンスの手間を考えたアプローチと花壇のあるお庭～

花壇・縁取りブロック

※東洋工業「花日和」



しおん




くちなし



さくら

自然石

※シンセイ「コバストーン」

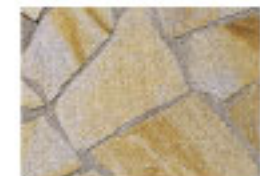

イエロー


化粧砂利

※シンセイ「天山ピンク」



ピンク

平面図⑩

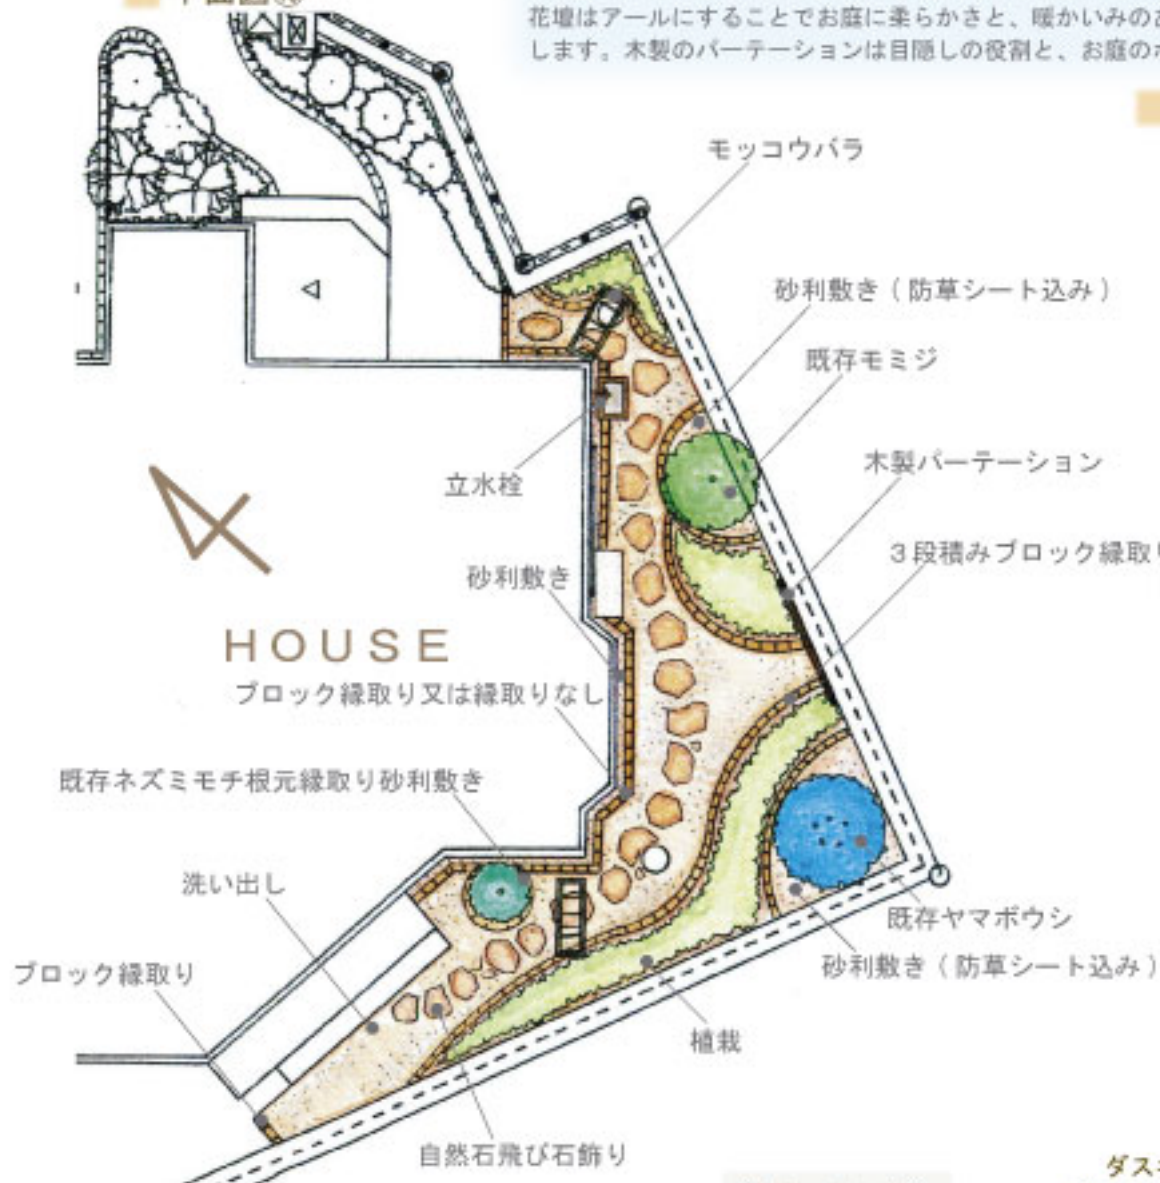

明るい洗い出しの園路に、自然石を飛び石風に設置することでアクセントをつけます。花壇はアールにすることでお庭に柔らかさと、暖かいみのある雰囲気を出し、植物と相性の良い花壇にします。木製のパーテーションは目隠しの役割と、お庭のポイントになるように設置します。

立水栓

※オンリーワンエクステリア



Wood立水栓



ニロ万能銅長水栓



泡沫アダプター・ワンタッチニップルつき

木製パーテーションイメージ



既存樹木の根元は防草シート・化粧砂利敷きにし、極力雑草の発生を防ぎます。洗い出しの雨水は家側に設けた砂利の枡に集め、外に流れ出るようにすることで、お庭の雨水を排水します。

縮尺=1:100

ダスキントウグリーン高館店

〒981-1242 宮城県名取市高館吉田字前沖 151-3

TEL: 022-381-7571

FAX: 022-381-7572

TRUGREEN